



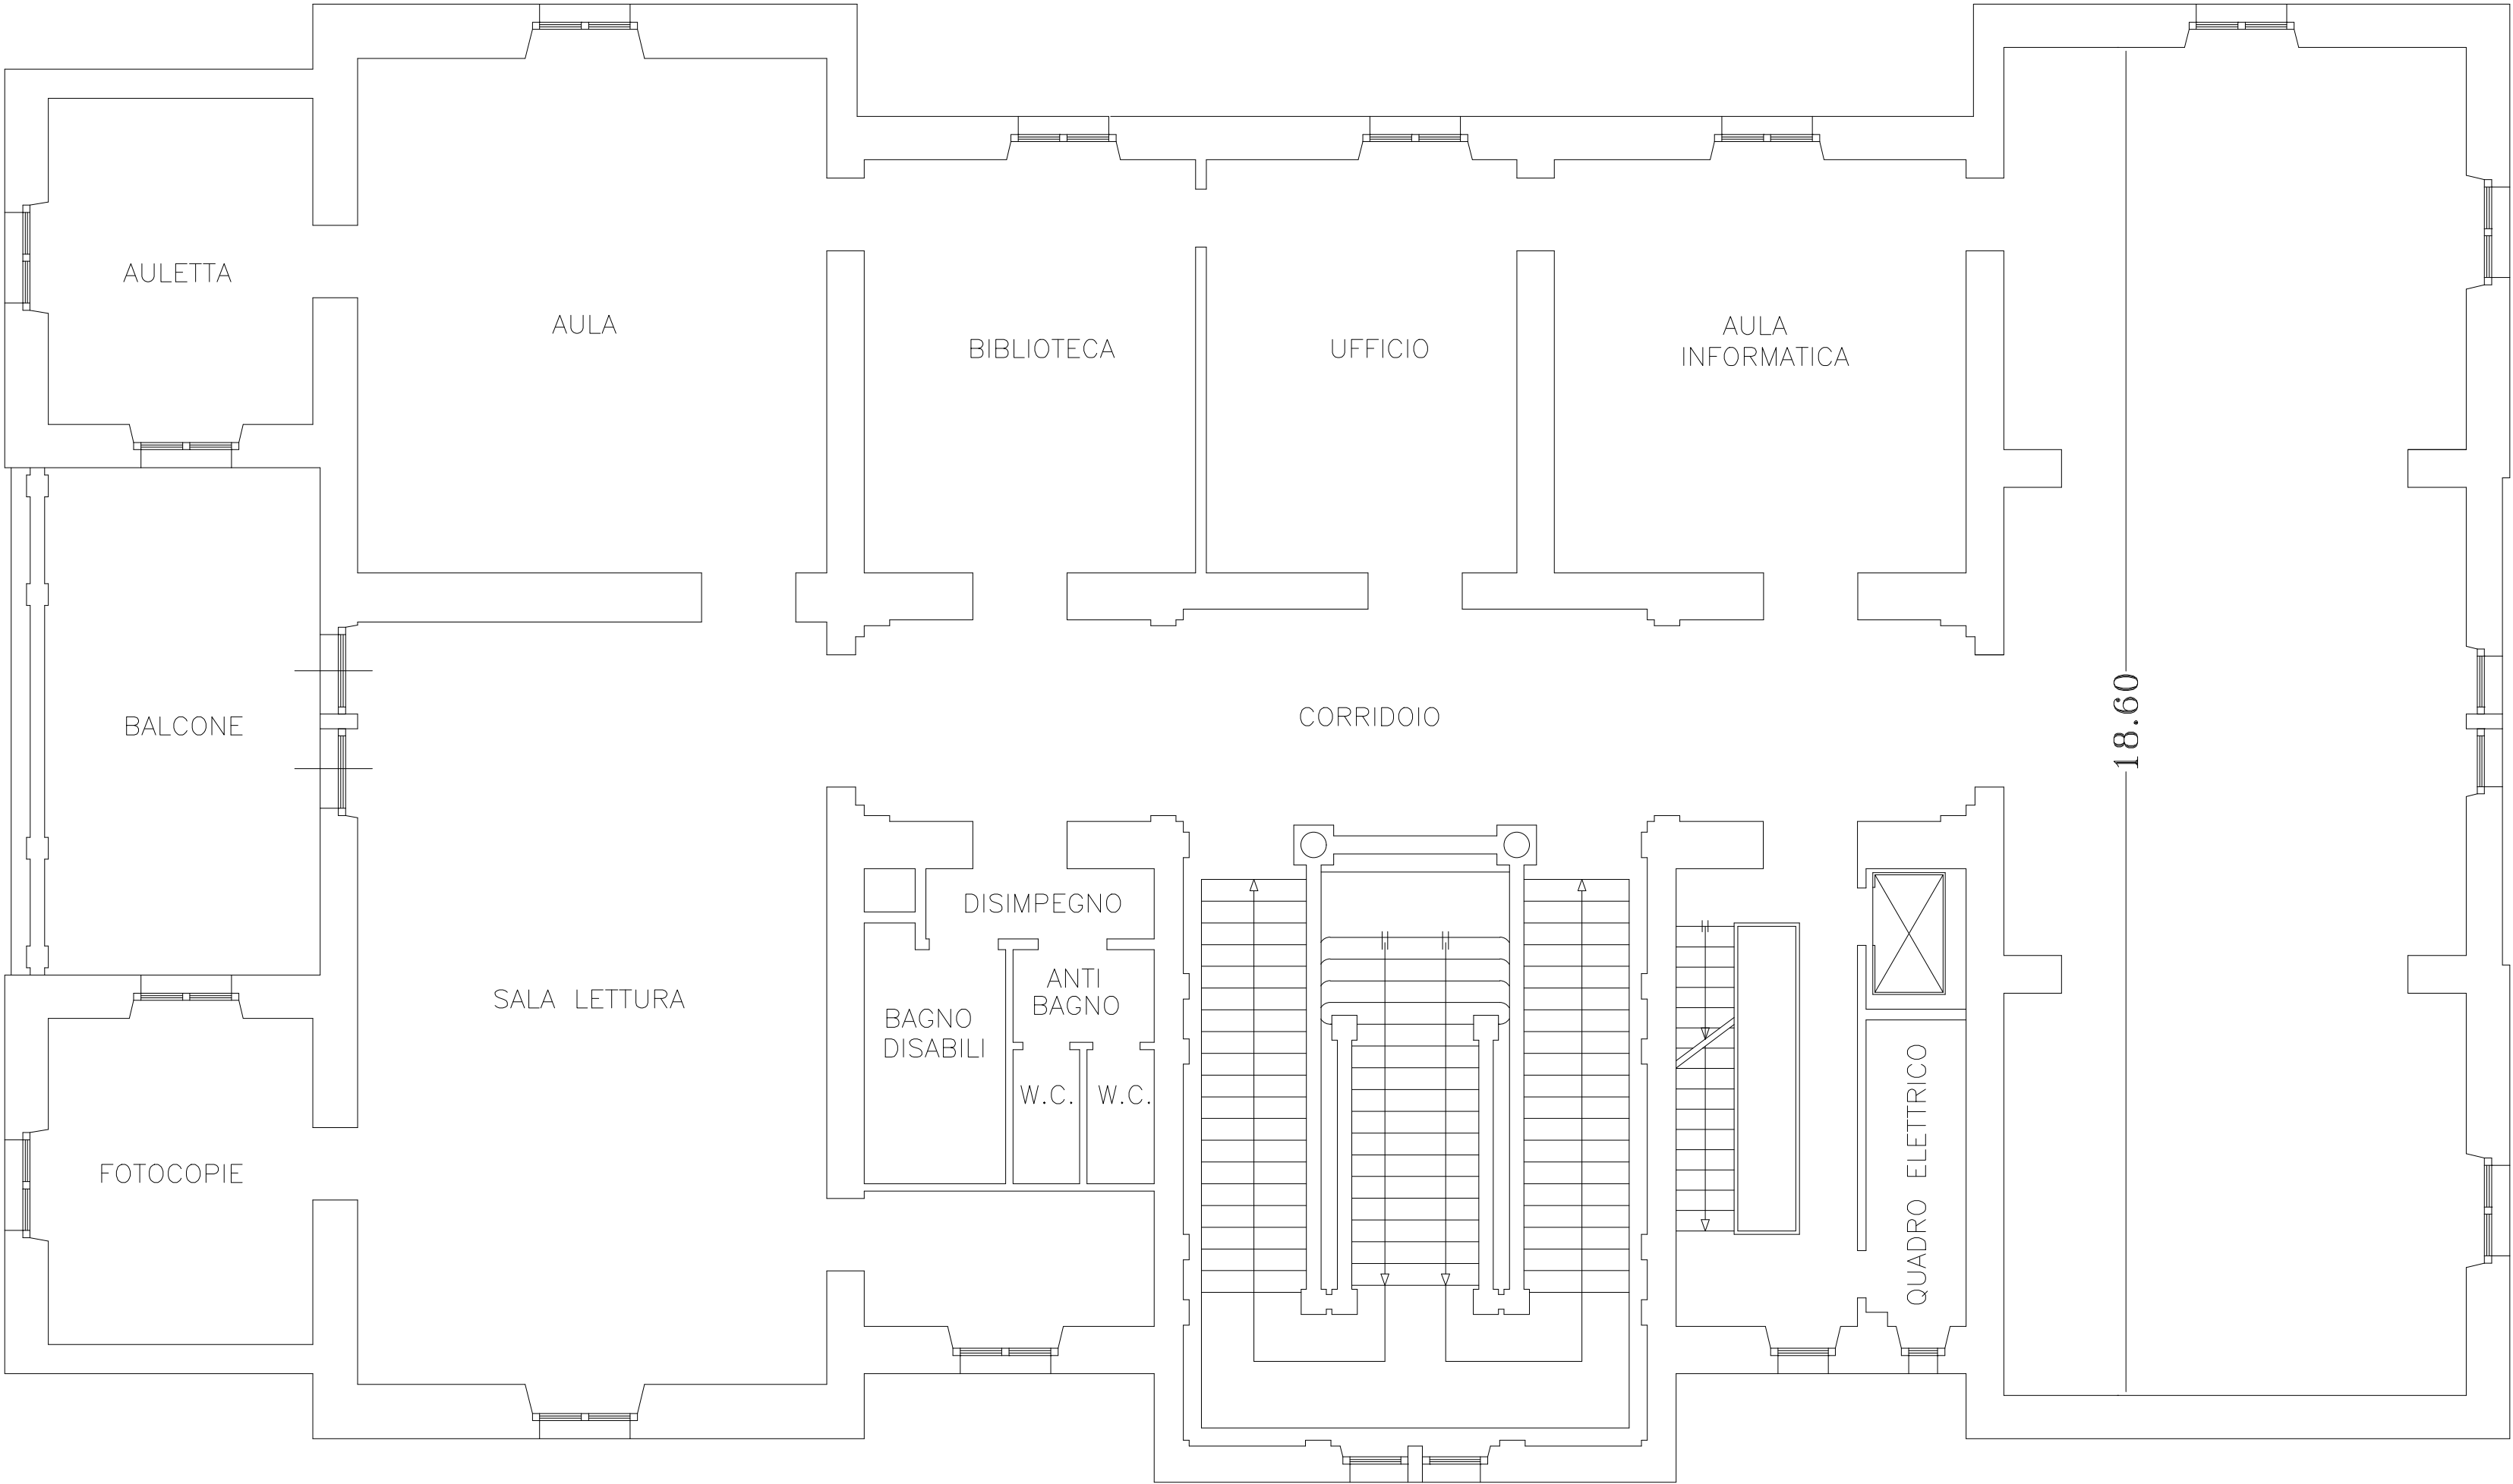


PIANO Pianta PRIMO Scala 1:100

VILLA LAGO - Piediluco - (TR)

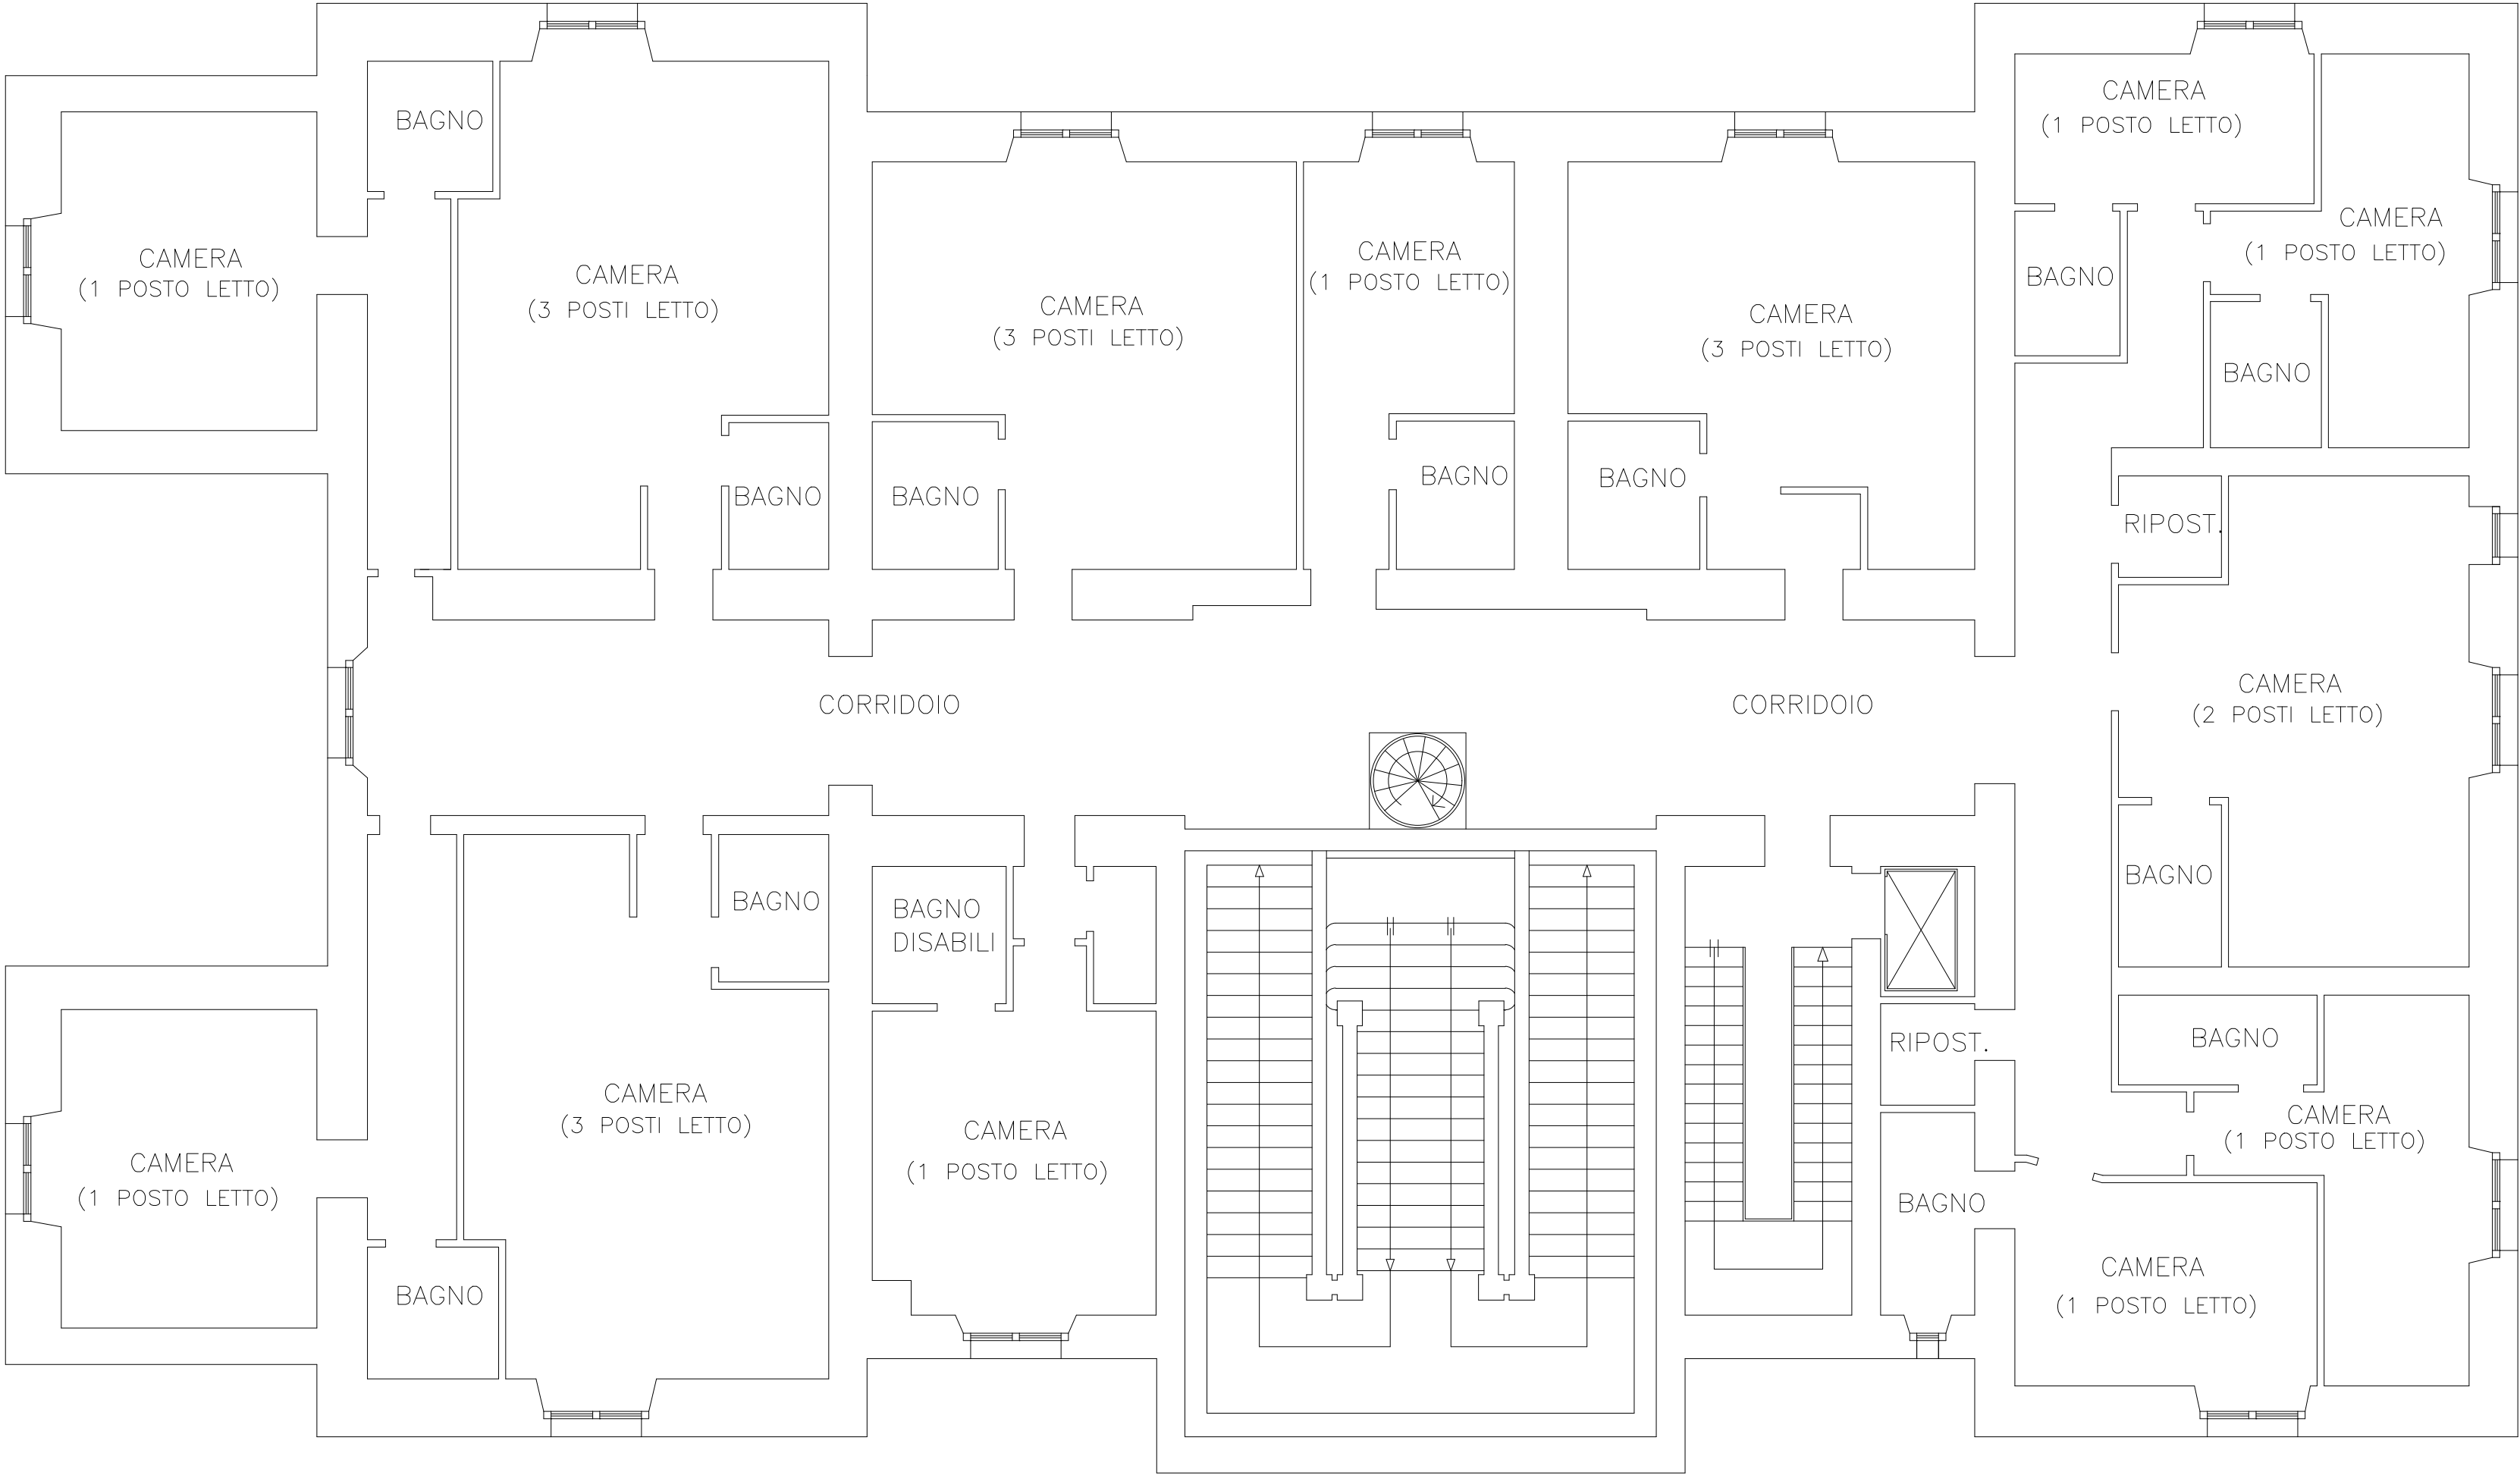



PIANTA PIANO SECONDO Scala 1:100

VILLA LAGO - Piediluco - (TR)

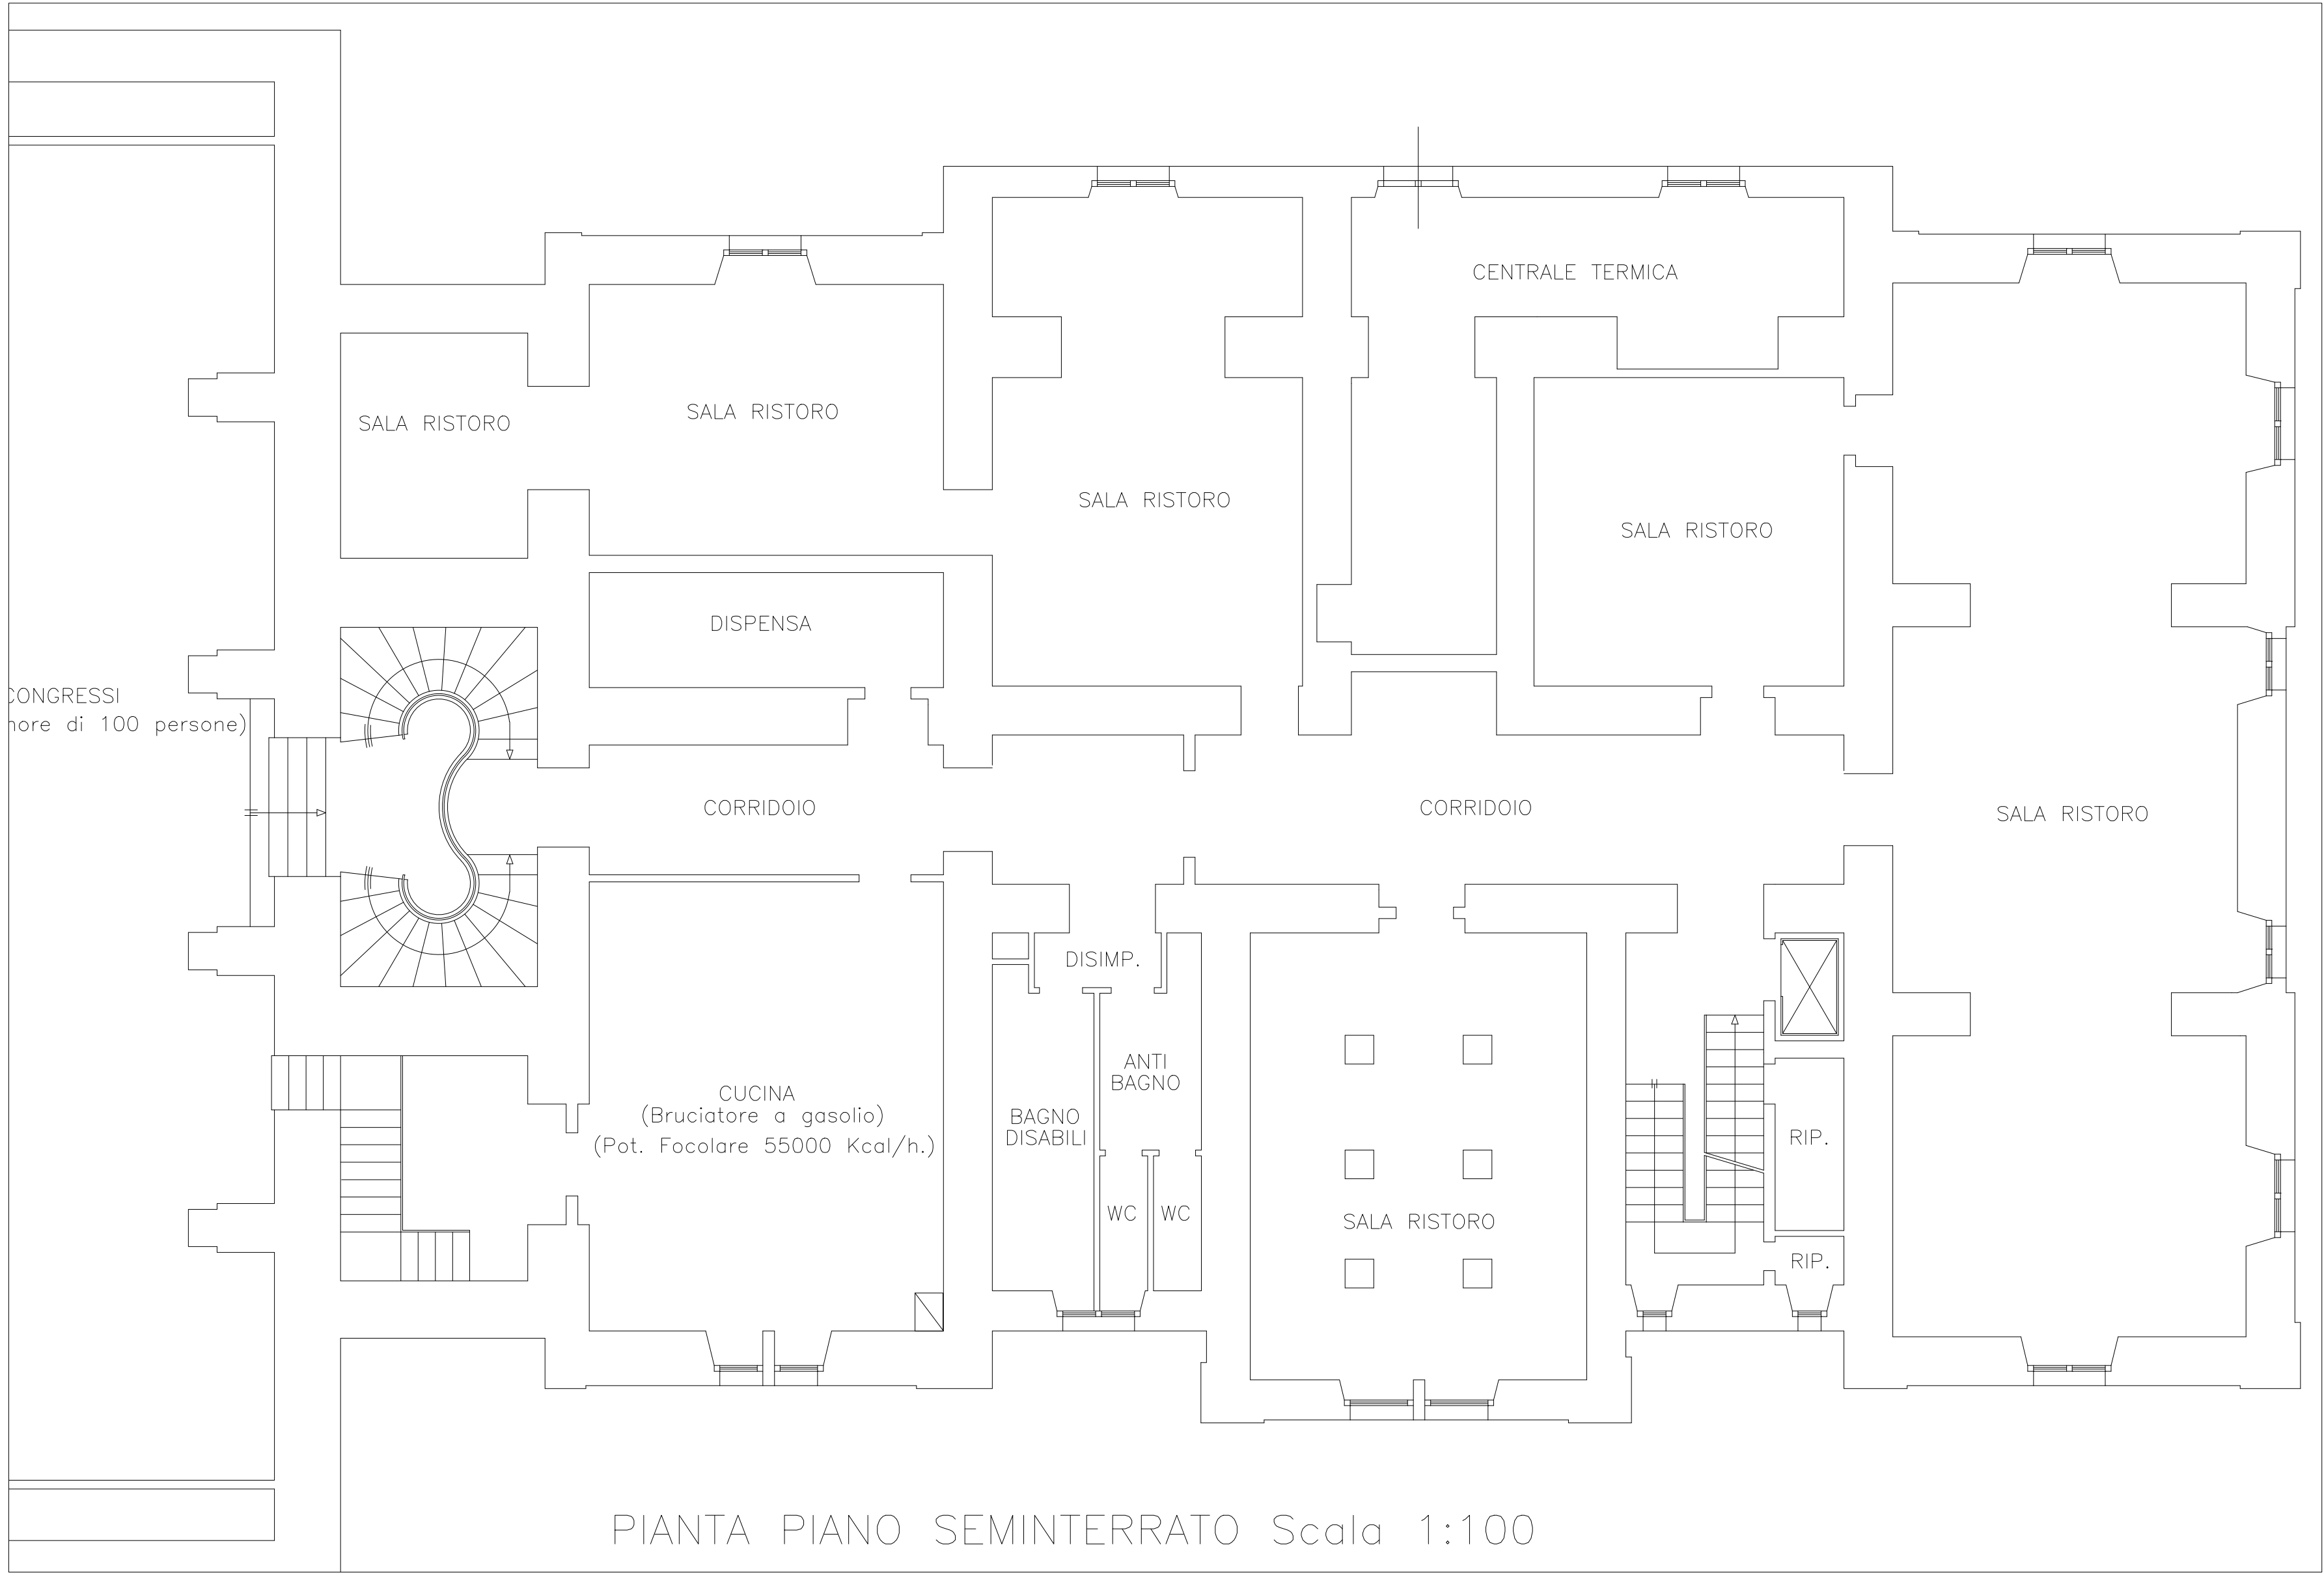

VILLA LAGO - Piediluco - (TR)

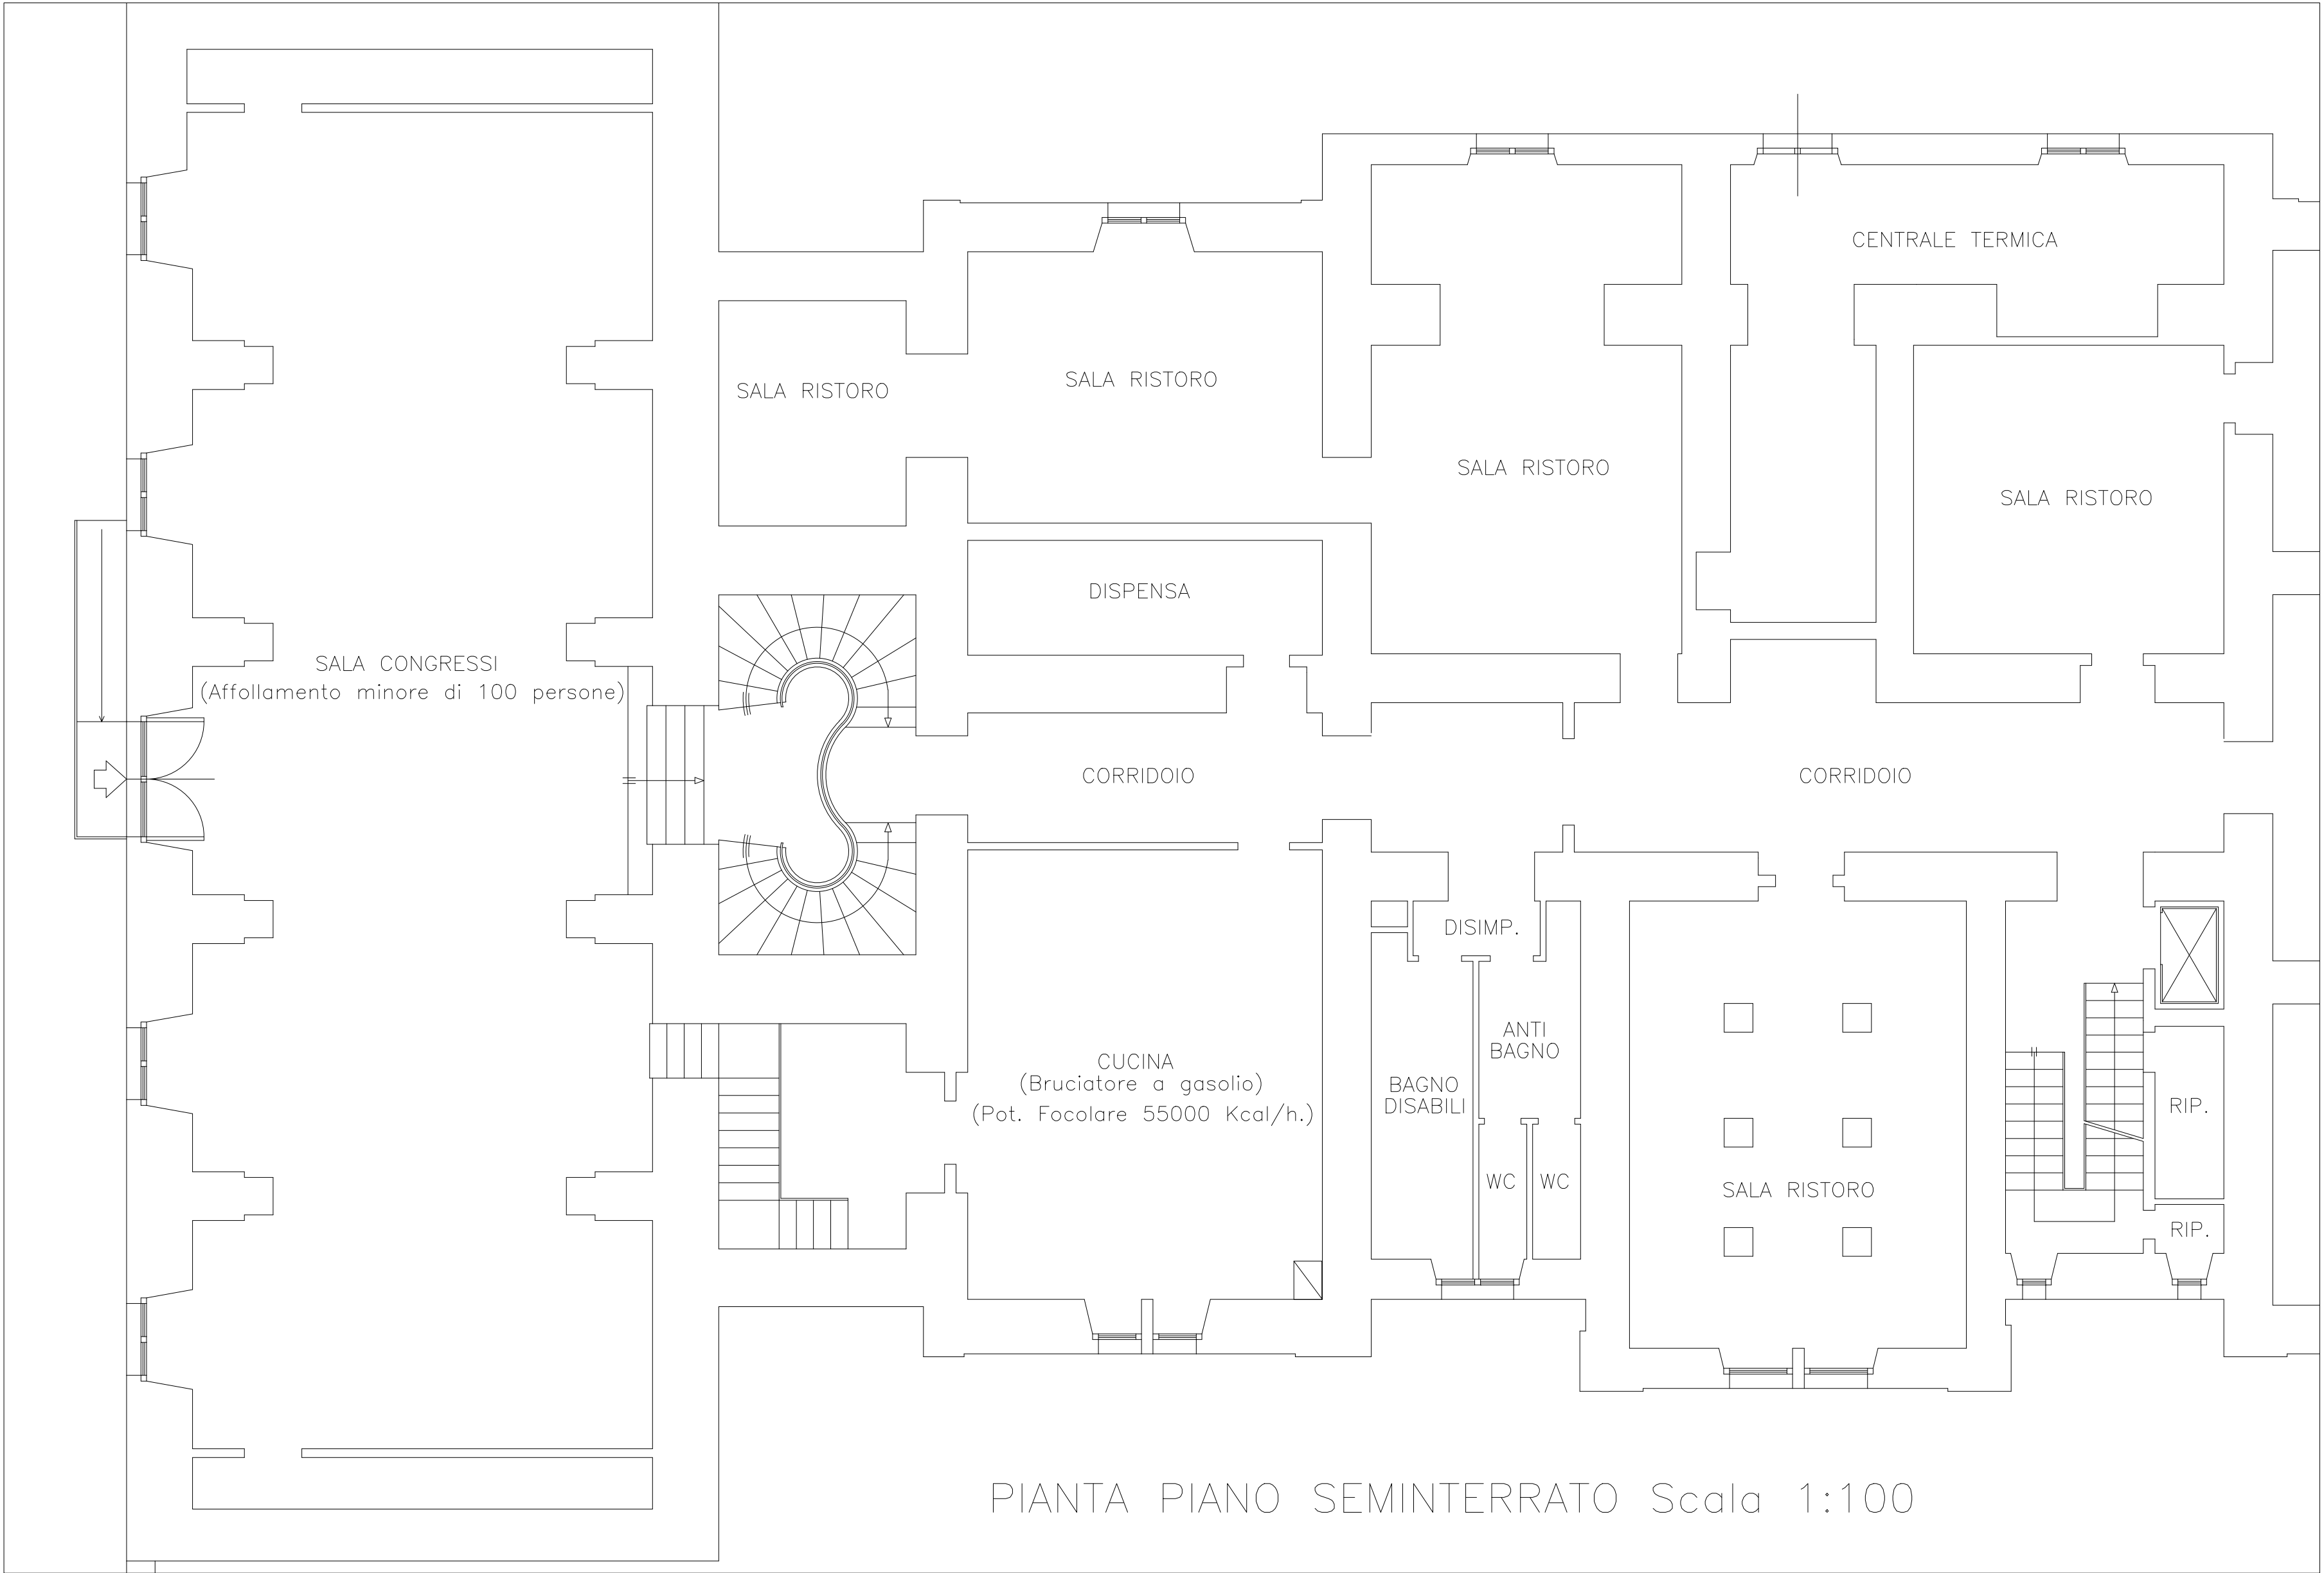

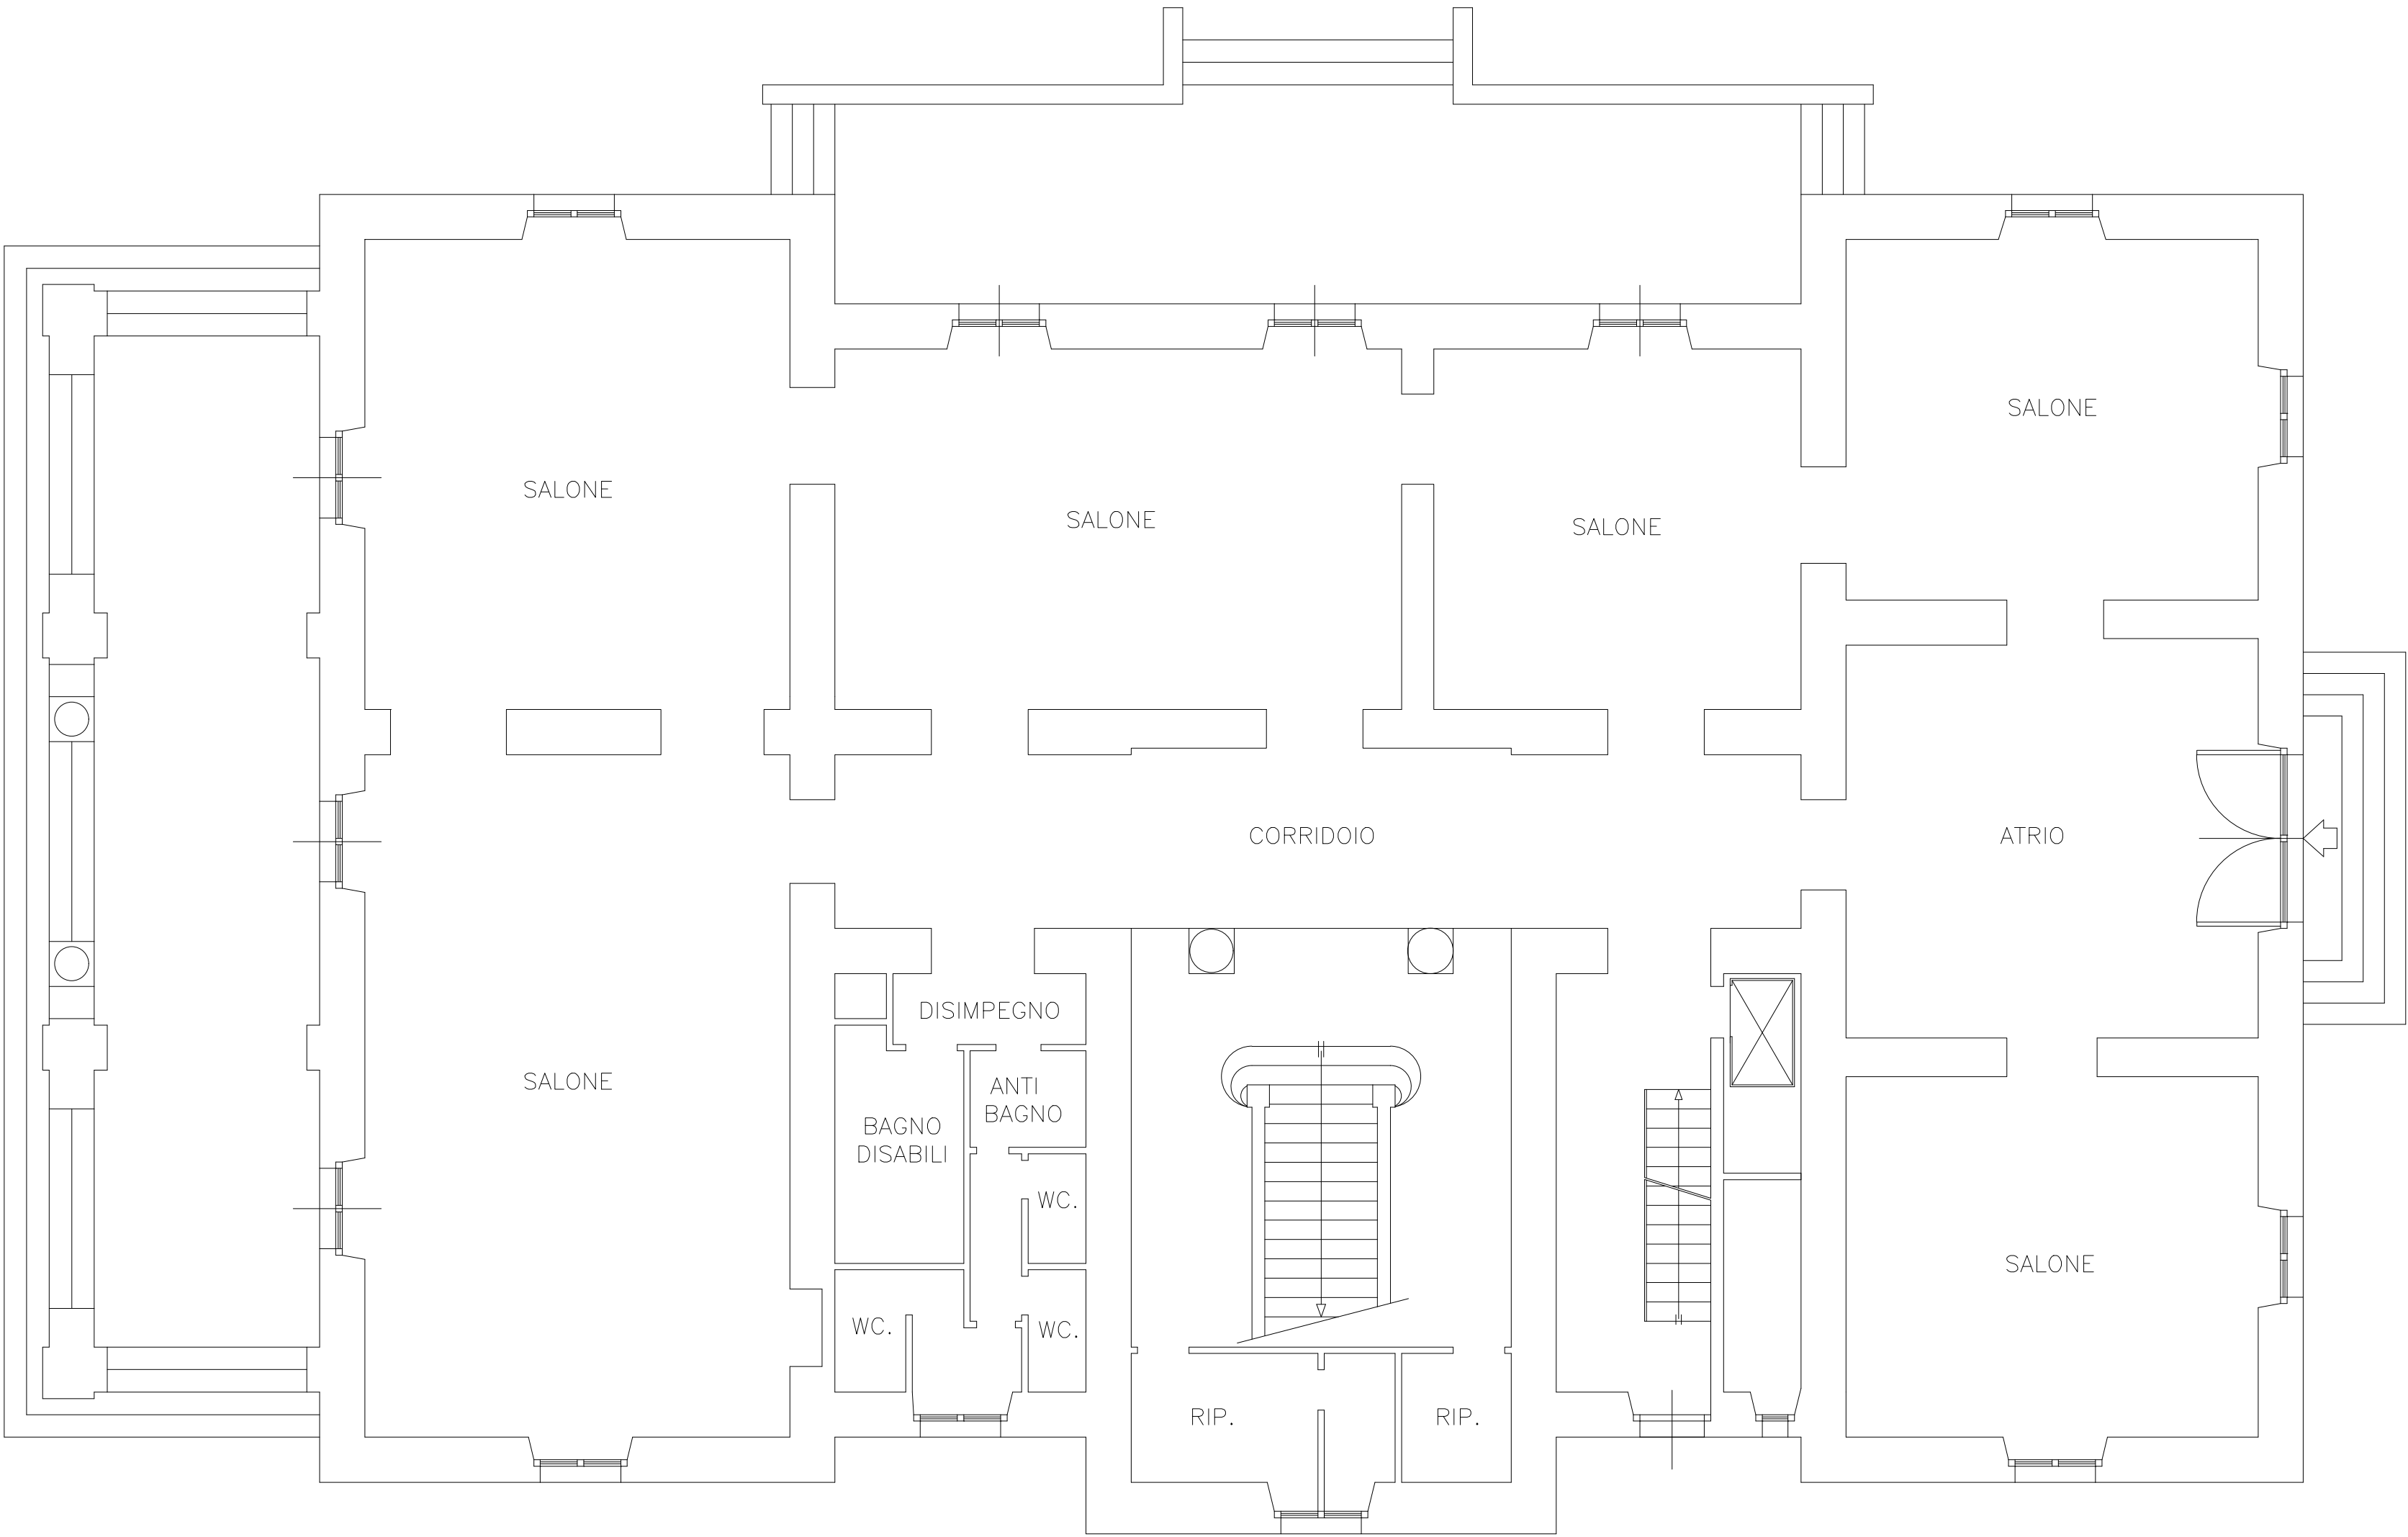

PIANTA PIANO TERRA Scala 1:100