


SEZIONE B-B

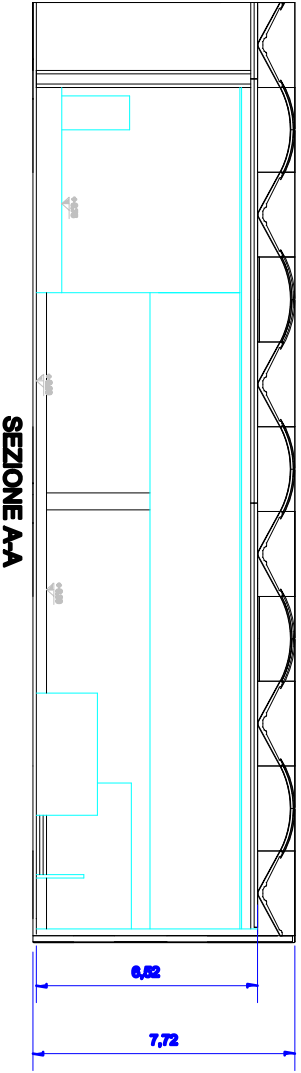

SEZIONE A-A

PLANIMETRIA E SEZIONI CON INDICAZIONE DELLE DESTINAZIONI D'USO DEGLI AMBIENTI			
Località: Via della gamma, 29 Baldemanno - Perugia (PG)		Tavola n° 2	
Progetto: Località esatta e pubblico spettacolo STATO DI PROGETTO		Trinco	
Ph. D. Ing. Giraoli Daniele			
Progetto: Località esatta e pubblico spettacolo STATO DI PROGETTO			
Il Progettista Ph. D. Ing. Giraoli Daniele Via Carlo Stimpola, 51 05132 - Perugia Email: giraoli.daniele@gmail.com tel.: 346-05677941 fax: 076-0091500		Località: Via della gamma, 29 Baldemanno - Perugia (PG)	
Oggetto: Verifica posizione Area Bar 2 Località pubblico spettacolo		Località: Via della gamma, 29 Baldemanno - Perugia (PG)	
Rif. Progetto Ateneo da		Data 22 agosto 2016	
Unità di misura METRI		Scala 1:100	